


LANDKREIS UELZEN
GEMEINDE BIENENBÜTTEL, OT NEU STEDDORF
BEBAUUNGSPLAN NR. 57
KUHLFELD MIT ÖRTLICHER BAUVORSCHRIFT
UND TEILNEUFASSUNG DES BEBAUUNGSPLANS
IN DER DOHLE

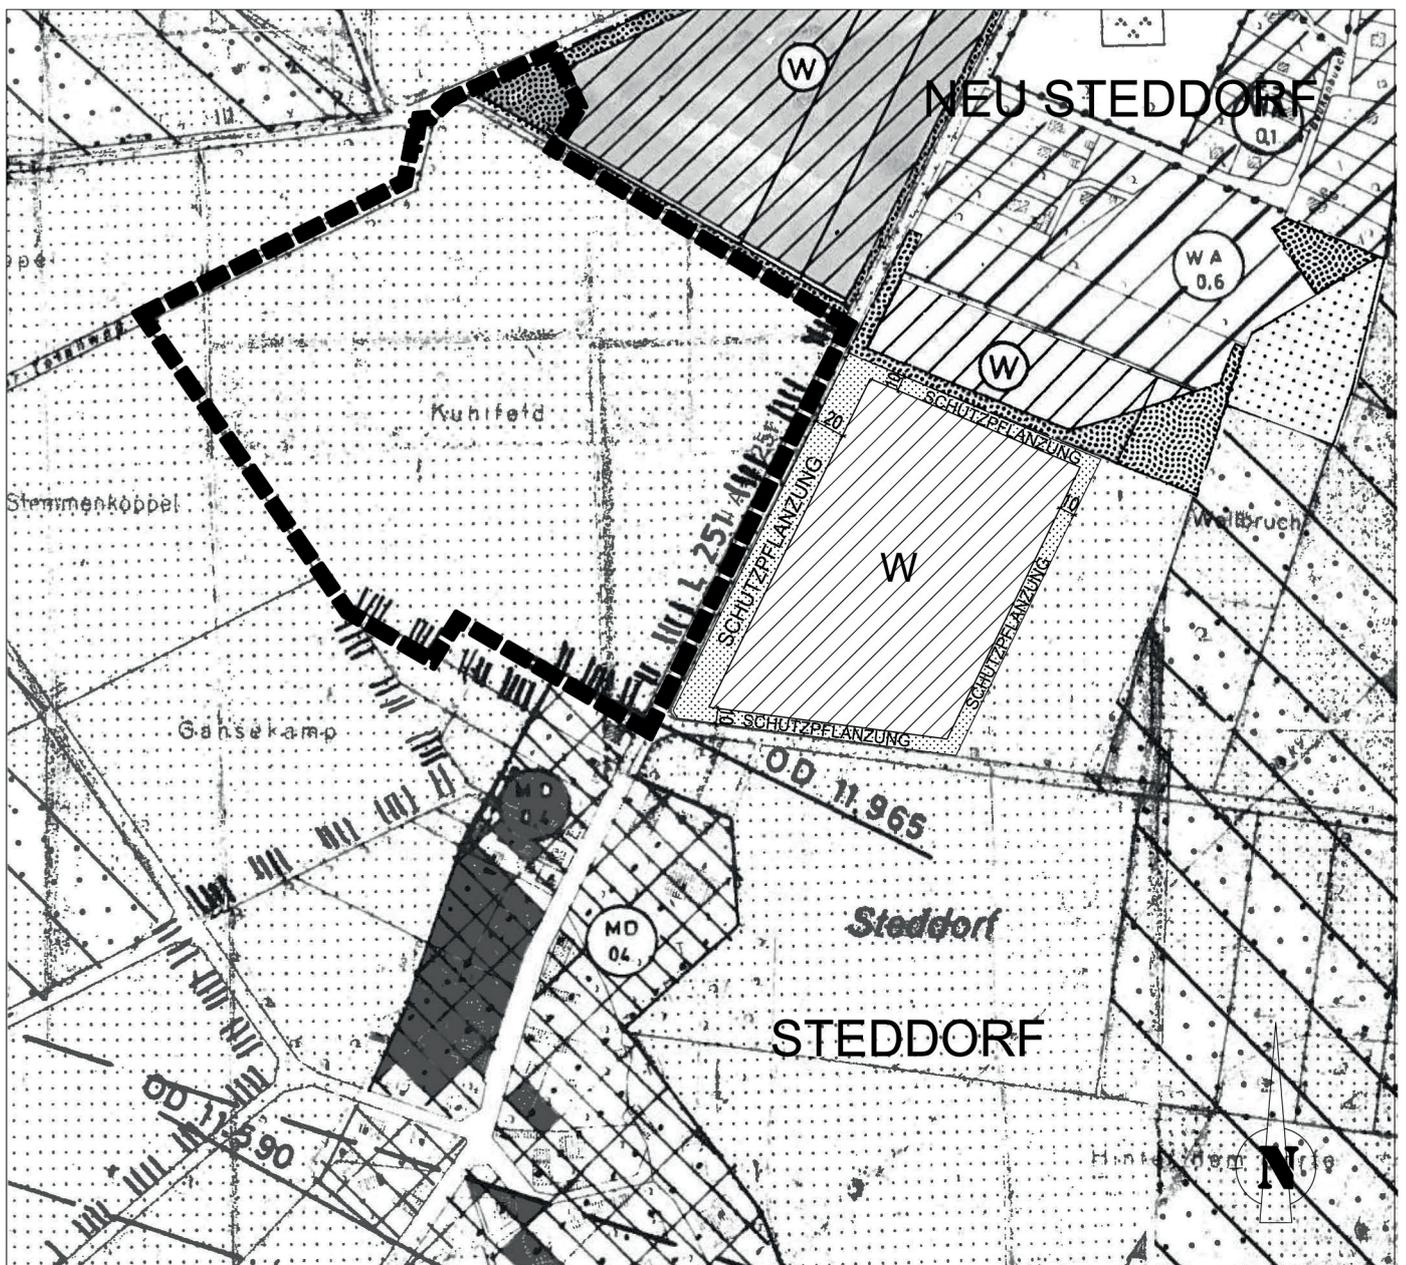

BEGRÜNDUNG ZUM BEBAUUNGSPLAN
UND ZUR ÖRTLICHEN BAUVORSCHRIFT