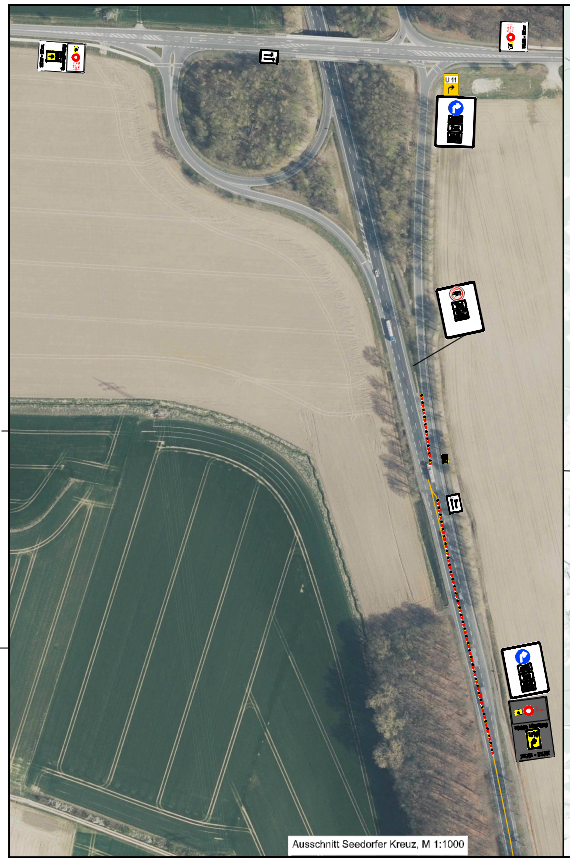

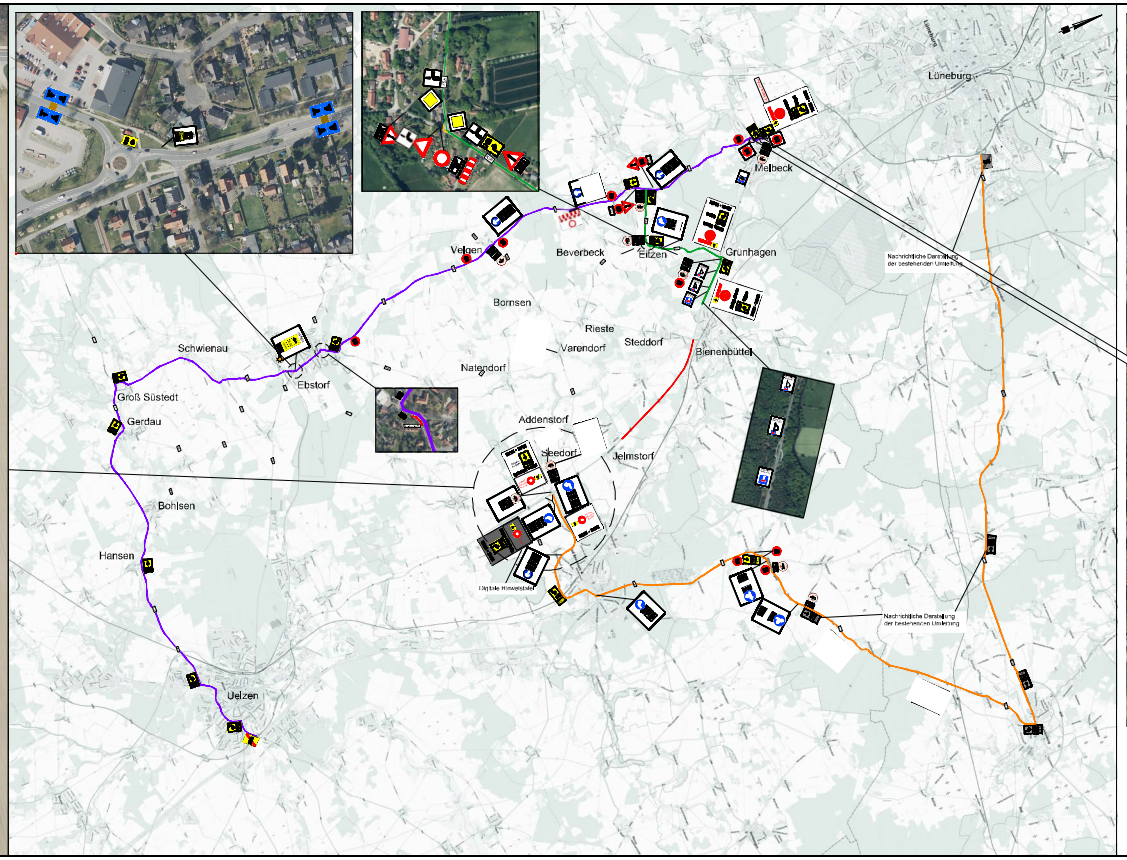

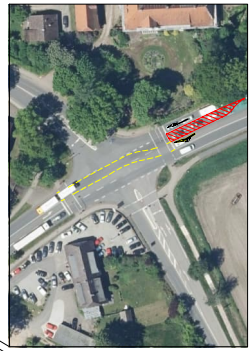

Zeichenerklärung

- Baustelle (während der gesamten Bauarbeiten aktuell); parallel zur Julmstorfmach Rieneverbindung
- Umleitung 1 (von Uelzen nach Lüneburg)
- Umleitung 2 (von Melbeck nach Uelzen)
- Umleitung 3 (von Bienenbüttel nach Uelzen)
- Umleitung 3 + Variante 2 (von Kreisel bis Kreisverkehr Hwy 191)

1 2 3 4


Niedersächsische Landesbehörde für Straßenbau und Verkehr
NLStBV – Dienststelle Lüneburg, Am Alten Feuerwehr 2a, 21339 Lüneburg, Telefon: 04131 8828-0, E-Mail: poststelle@lbl.niedersachsen.de

Nr.	Art der Änderung	Datum	Name

VORENTWURF

Straßenbauverwaltung des Landes Niedersachsen

Straße / Abschn.-Nr. / Station: B4 / 5660 + 2,41 + bis 5680

Umleitungsplan Vorentwurf

Maßstab: 1:5000

B 4 Jelmstorf - Bienenbüttel
Fahrbahnerneuerung einschließlich Ummarkierung (2+1)

Aufgestellt: Landkreis Lüneburg, Der Landrat, Amt für Verkehrsangelegenheiten, Straßenbau und Straßenverkehr

Geprüft und Genehmigt: Landkreis Lüneburg, Niedersächsische Landesbehörde für Straßenbau und Verkehr, Geschäftsbereich Lüneburg

Vorabzug